




POGLED PROTI IGRIŠČU

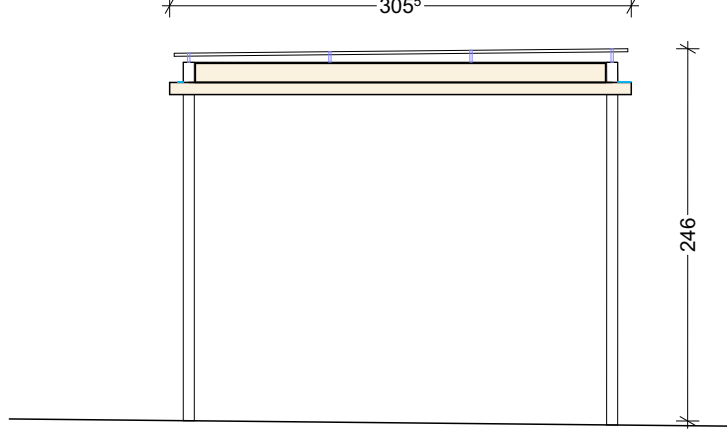

POGLED PROTI VHODU V ŠOLO

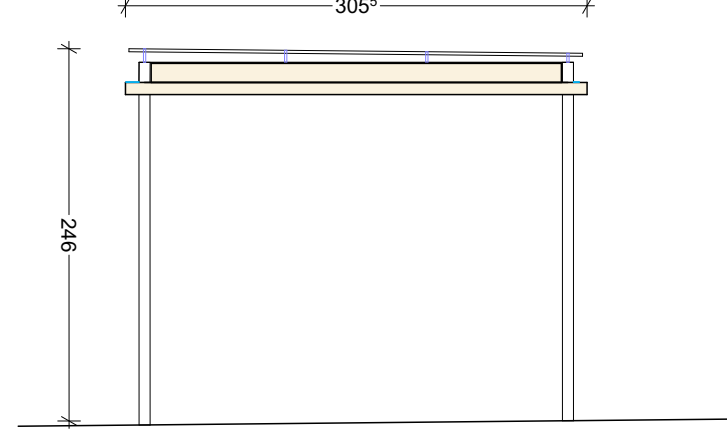

POGLED PROTI CELOVŠKI CESTI

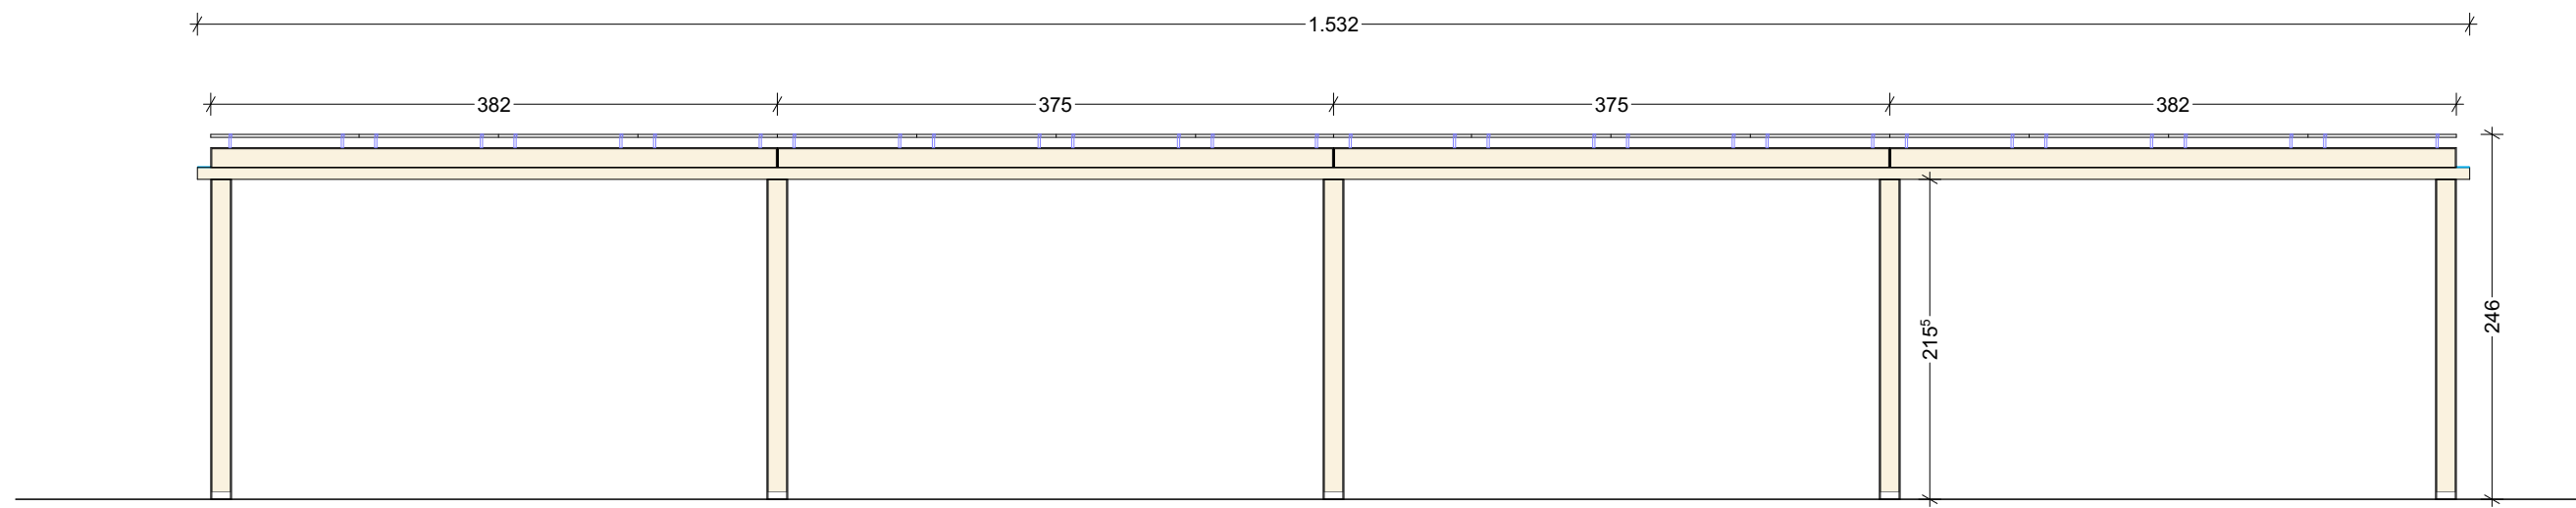

POGLED PROTI ŠOLI

OPOZORILO: Posnetek obstoječega stanja je povzet po razpoložljivih načrtih, izvajalec je dolžan podatke pred izvedbo preveriti na objektu!
OPOMBA: VSE MERE PREVERITI NA OBJEKTU! KOTA ± 0,00 = 316,58 m.n.v.



Arhitekturni biro Štrukelj
 Aljaževa ulica 15a
 1000 Ljubljana,
 tel. 01/50 53 626
 www.abstrukelj.si
 e-mail: biro@abstrukelj.si

oznaka lista	sprememba	datum
		Številka lista 12.1
vsebina	pergola	merilo 1:50, 1:200
vrsta projektnih dokumentacije	PZI 01/4 - vodilni načrt - načrt ureditve odprtih površin	
objekt	OSNOVNA ŠOLA FRANCA ROZMANA STANETA PRENOVA ŠOLSKEGA IGRIŠČA	
naročnik investitor	OŠ Franca Rozmana Staneta, Prušnikova ulica 85, Lj. Mestna občina Ljubljana, Mestni trg 1, Ljubljana	
vodja projekta identifikacijska št.	Andreja Štrukelj Sinčič, udia ZAPS 1429	Številka projekta 49419
pooblaščen arhitektka identifikacijska št.	Andreja Štrukelj Sinčič, udia ZAPS 1429	Številka načrta 494_01
sodelavec	Meta Petrič, udika	datum oktober 2019

SITUACIJA 1:200