




TEMELJI

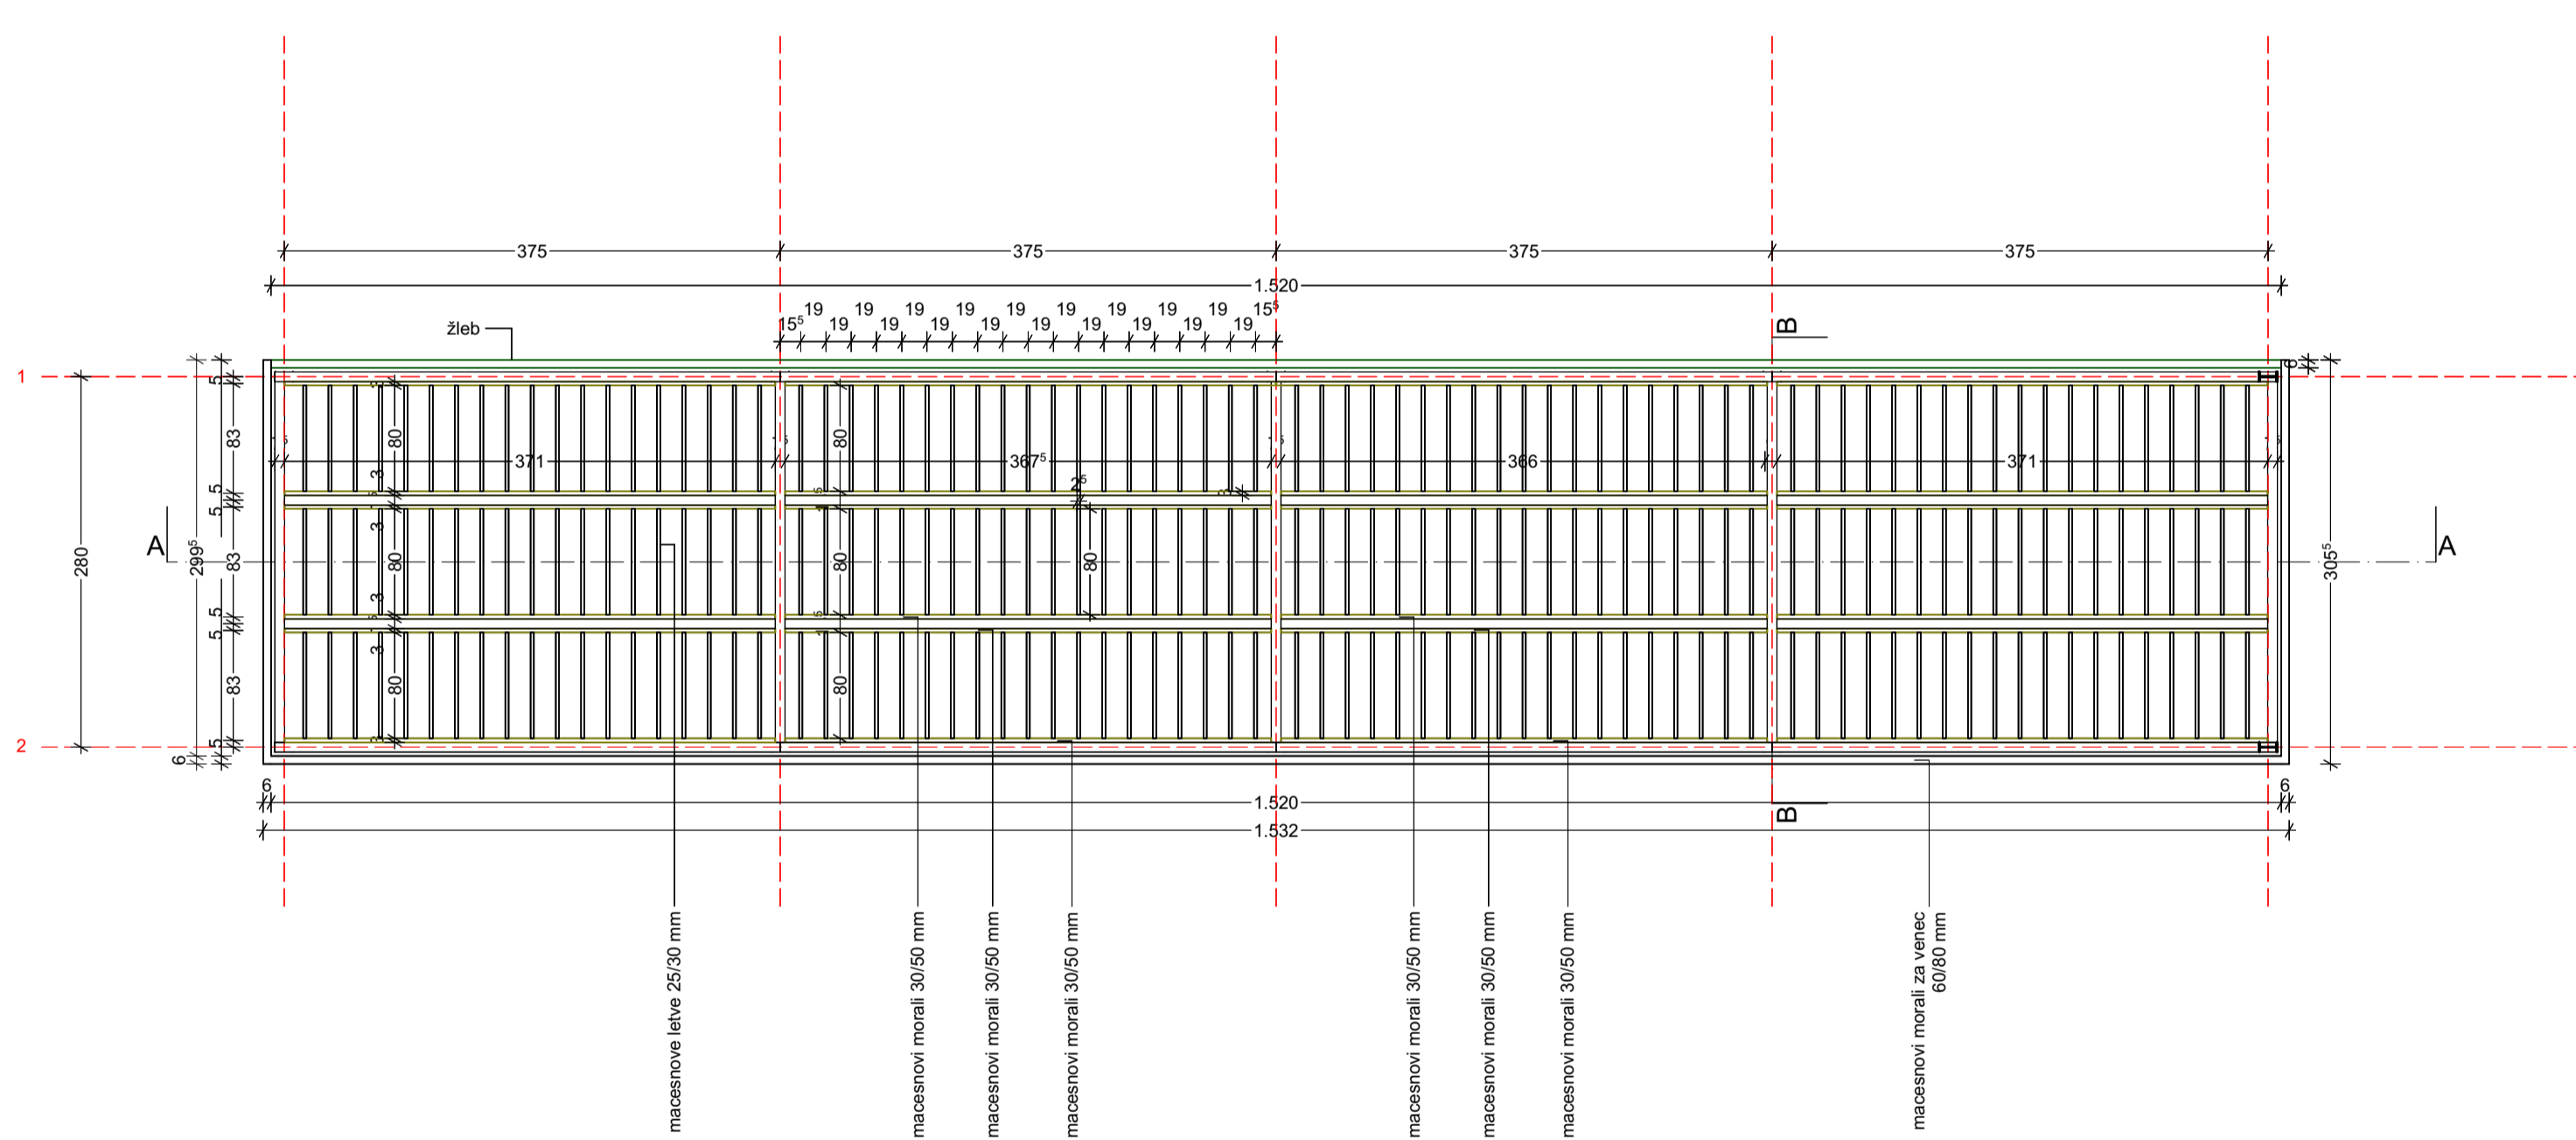


TLORIS OSTRÉŠJA

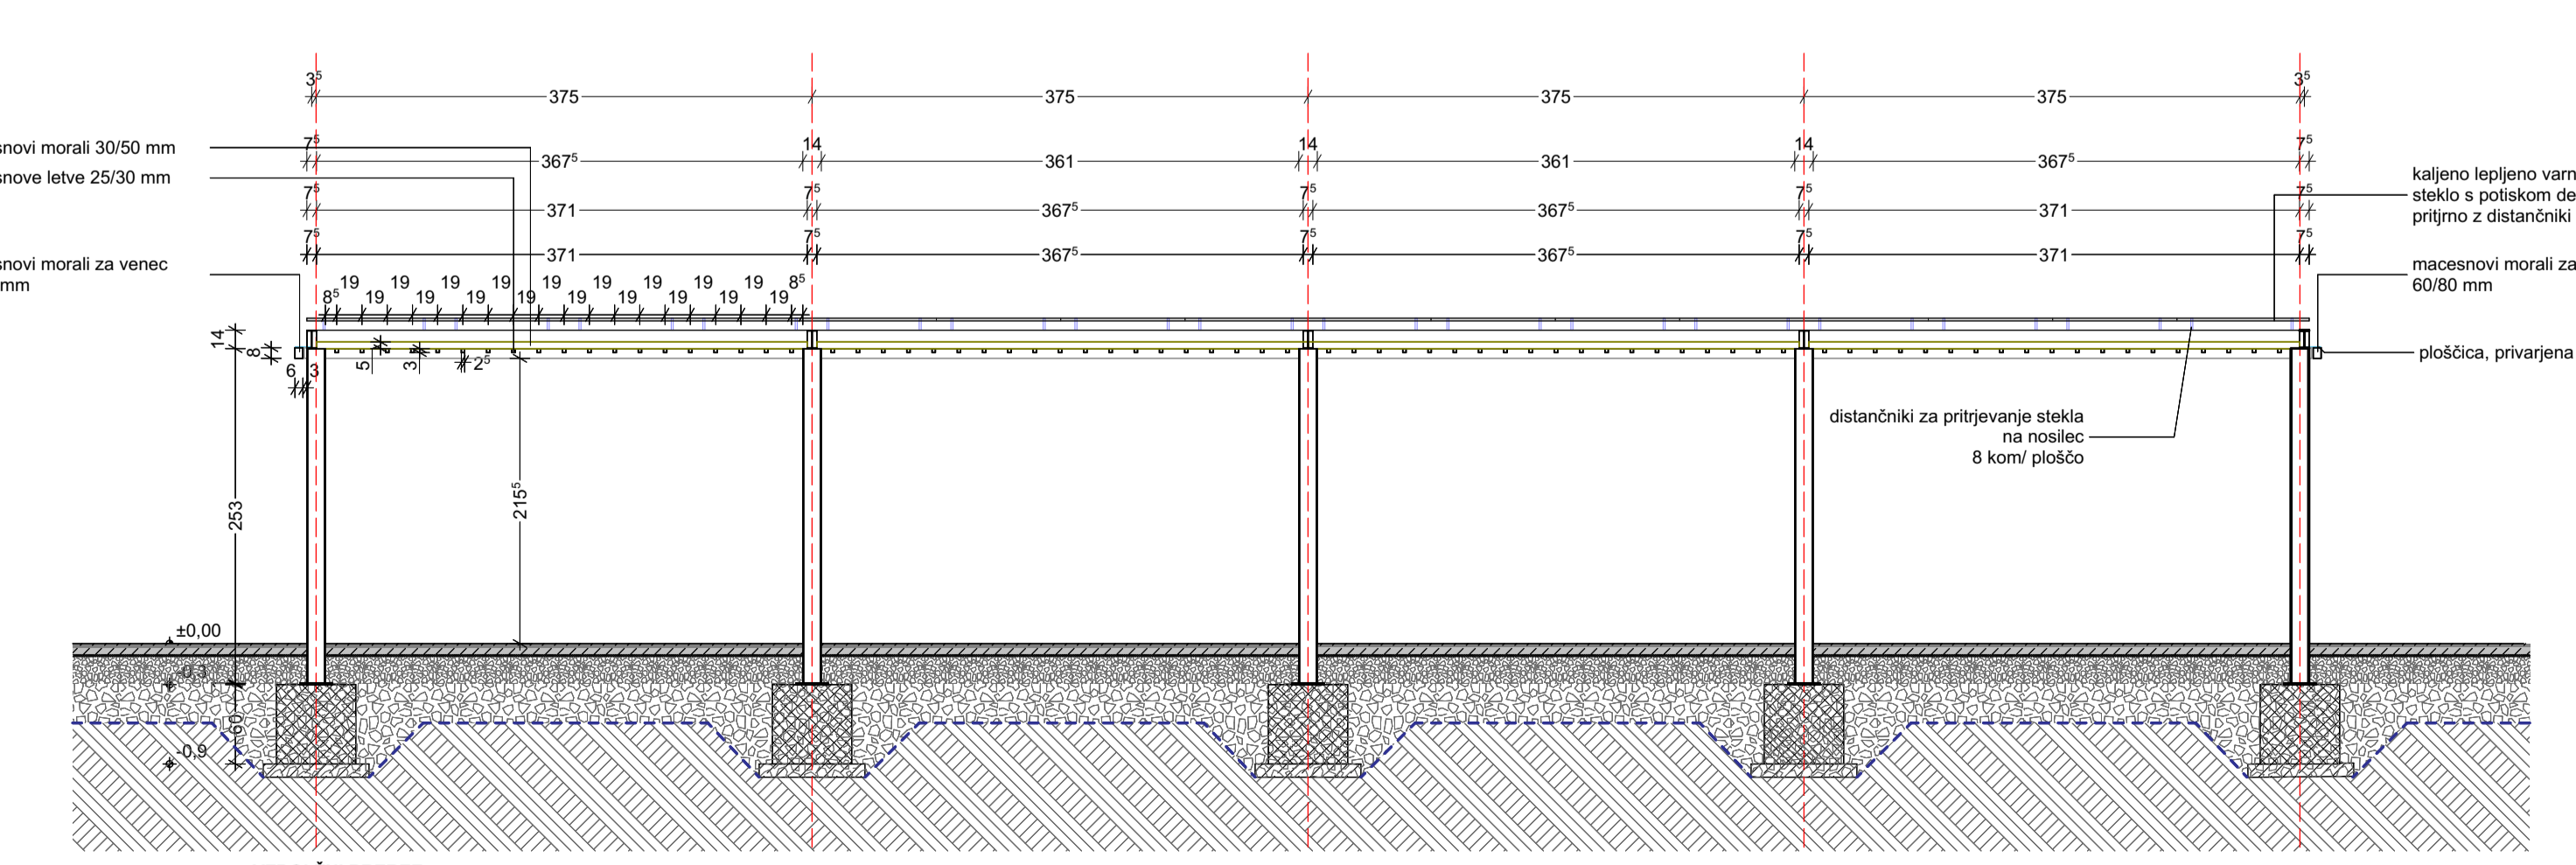


VZDOLJNI PREREZ

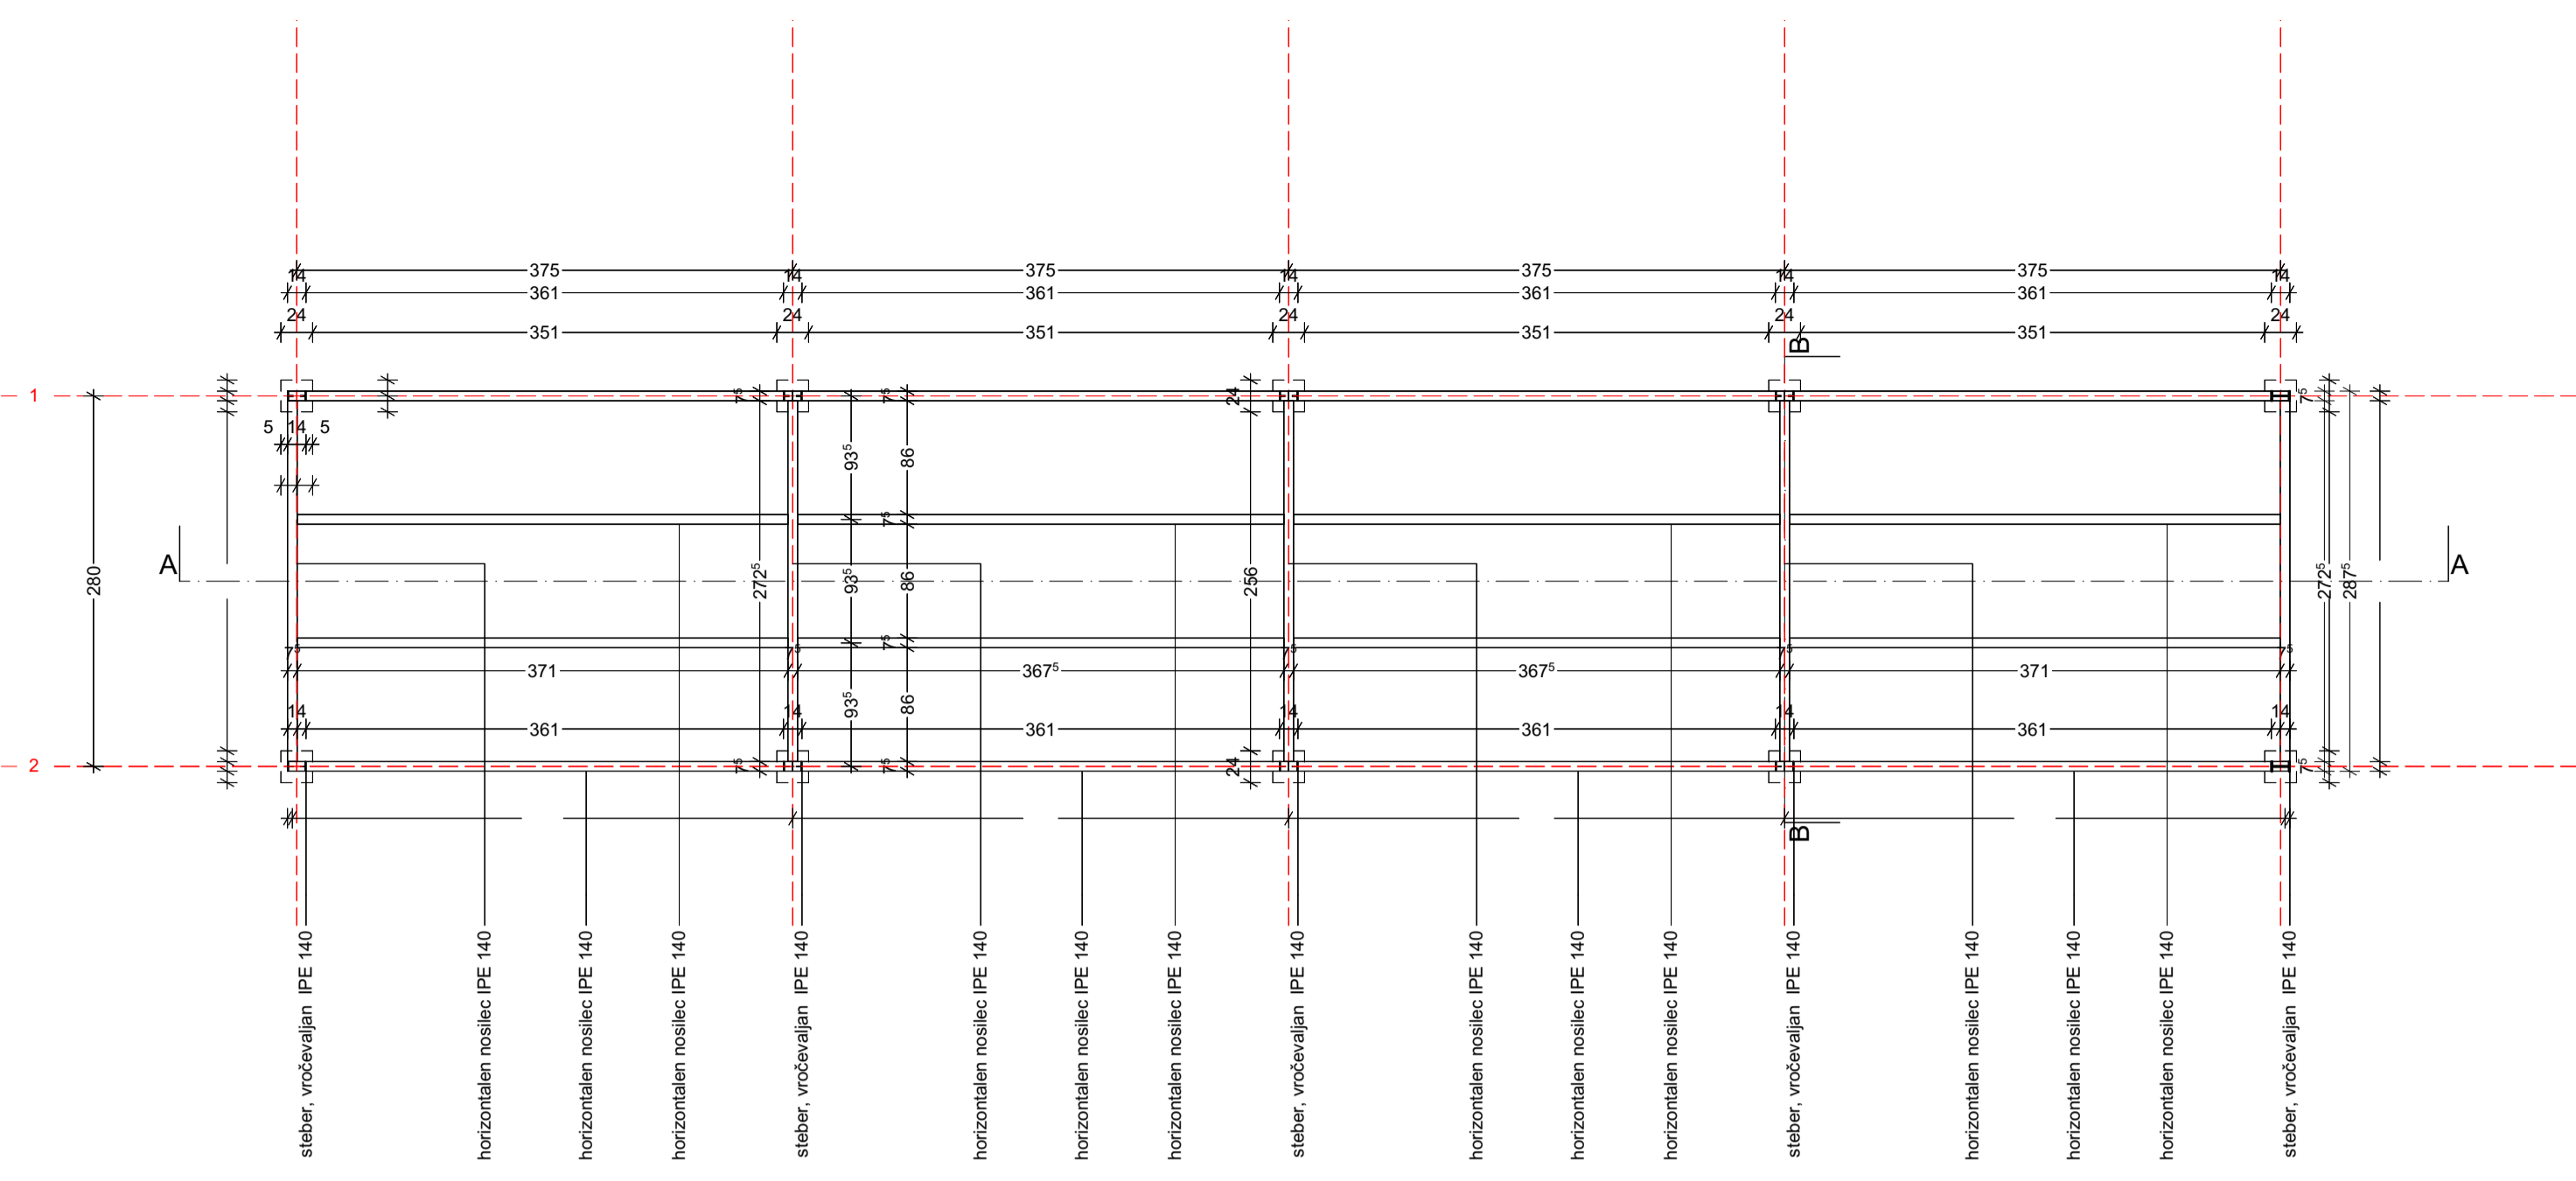


KOVINSKA KONSTRUKCIJA

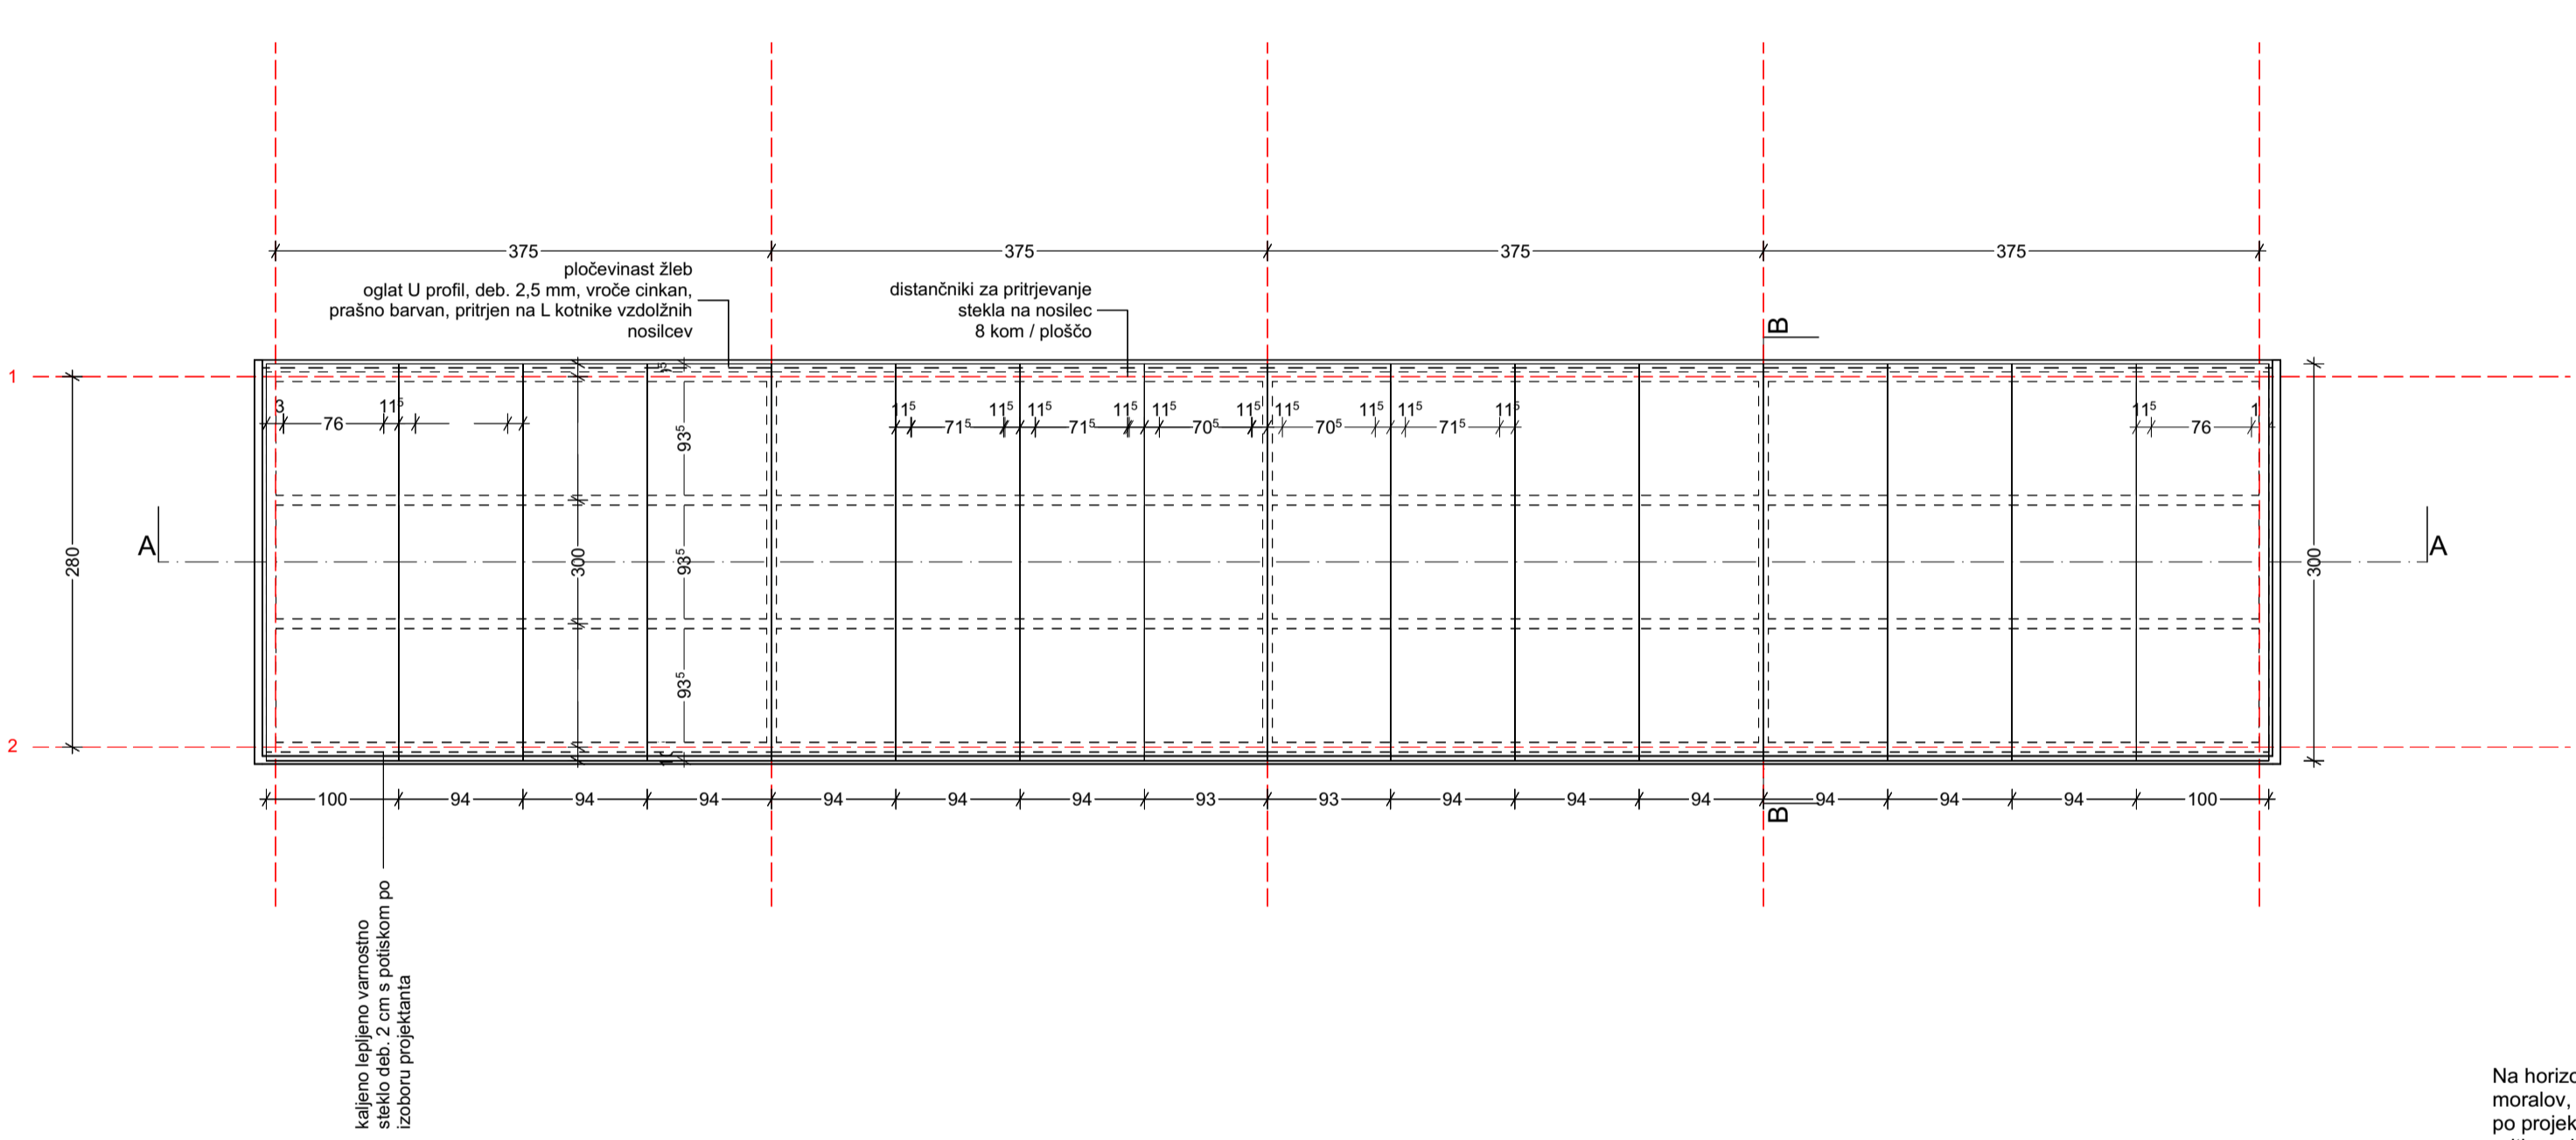

TLORIS STREHE

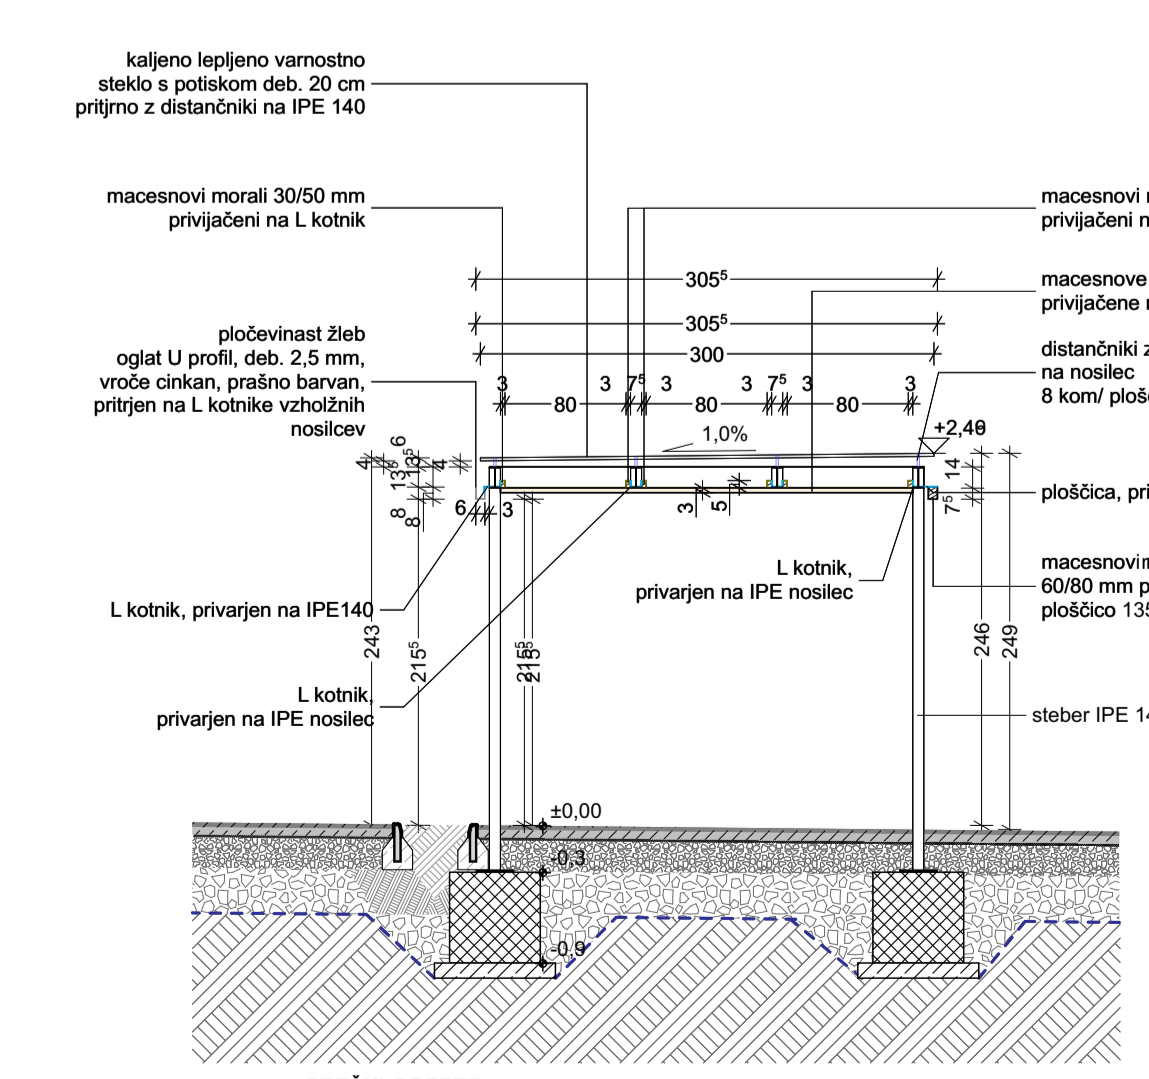

PREČNI PREREZ

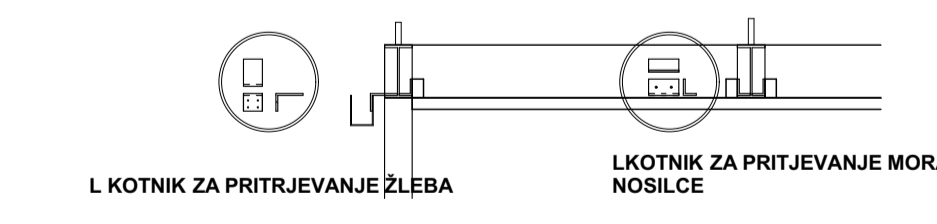

L KOTNIK ZA PRITRJEVANJE ŽLEBA



L KOTNIK ZA PRITRJEVANJE MORALOV NA NOSILEC



PLOŠČICA ZA PRITRJEVANJE VENCA NA NOSILEC

Na horizontalne jeklene dele so privarjeni tudi elementi za pritrjevanje lesenih moralov, lesenega venca in pločevinastega žleba. Elementi za pritrjevanje so izdelani po projektu, iz vročevajalnega jekla debeline 5mm in so različnih oblik: L kotniki za pritrjevanje lesenih moralov in žleba ter ploščice za pritrjevanje lesenega venca. Na pozicijah, ki bodo določene po usklajevanju z izvajalcem in označene na delovniškem načrtu, se v stebre in profile okvira pergole izvajajo odprtine za pritrjevanje lesenih oblog, ki bodo zapolnile odprte stranice H profilov, IPE140. Obdelava vseh kovinskih sestavnih delov pergole je vročcinkana in prašno barvana. Obdelava se izvede po tem, ko so na nosilce privarjeni vsi dodatni elementi za pritrjevanje (ploščice in kotniki) in izvrtane odprtine za pritrjevanje lesenih oblog. Barva kovinskih delov se določi naknadno, po izboru projektanta.

Vsi leseni deli so iz impregniranega macesnovega lesa, ki je ustrezno brušen in pred gradnjo impregnan z oljem, v skladu s priporočili za uporabo na otroških igriščih.

Stebri in zunanje stranice okvira pergole (IPE 140 nosilce) so obloženi z lesenimi deskami (dim. 125x15 cm) na odprtih delih tako, da je zunanja ploskev poravnana z robom profila. Pritrjevanje se izvede z vijakom preko odprtine, ki so v jeklenih stebrih in nosilcih predhodno izvrtane.

MERE PREVERITI NA MESTU!
Pred izvedbo ograje mora delavniške načrte potrditi projektant!

OPOMBA:
Posnetek obstoječega stanja je povzet po razpoložljivih načrtih, izvajalec je dolžan podatke pred izvedbo preveriti na objektu!

OPOMBA: VSE MERE PREVERITI NA OBJEKTU! KOTA ± 0,00 = 316,58 m.n.v.

osnaka črta	opremljenost	datum
ARHITEKTURNI BIRO ŠTRUKELJ		Številka lista 12.2
vsobina		memorij 1:50
vrsta projekta	PZI 014 - vodilni načrt - načrt ureditve odprtih površin	
osnovna	OSNOVNA ŠOLA FRANCA ROZMANA STANETA PRENOVA ŠOLSKEGA IGRISČA	
naslovnik	OŠ Franca Rozmana Staneta, Prušnikova ulica 85, Lj. Mestna občina Ljubljana, Mestni trg 1, Ljubljana	
investor	Številka projekta ZAPS 1429 49419	
vođa projekta	Številka načrta ZAPS 1429 494_01	
pooblaščen arhitekt	datum oktober 2019	
projektant	Arhitekturni biro Štrukelj Aljaževa ulica 15a 1000 Ljubljana tel: 01 50 53 608 www.abo.si e-mail: biro@abstrukelj.si	
sodelavec	Meta Petrič, udika	