




S7 - stik med asfaltom, klopjo in drobljencem

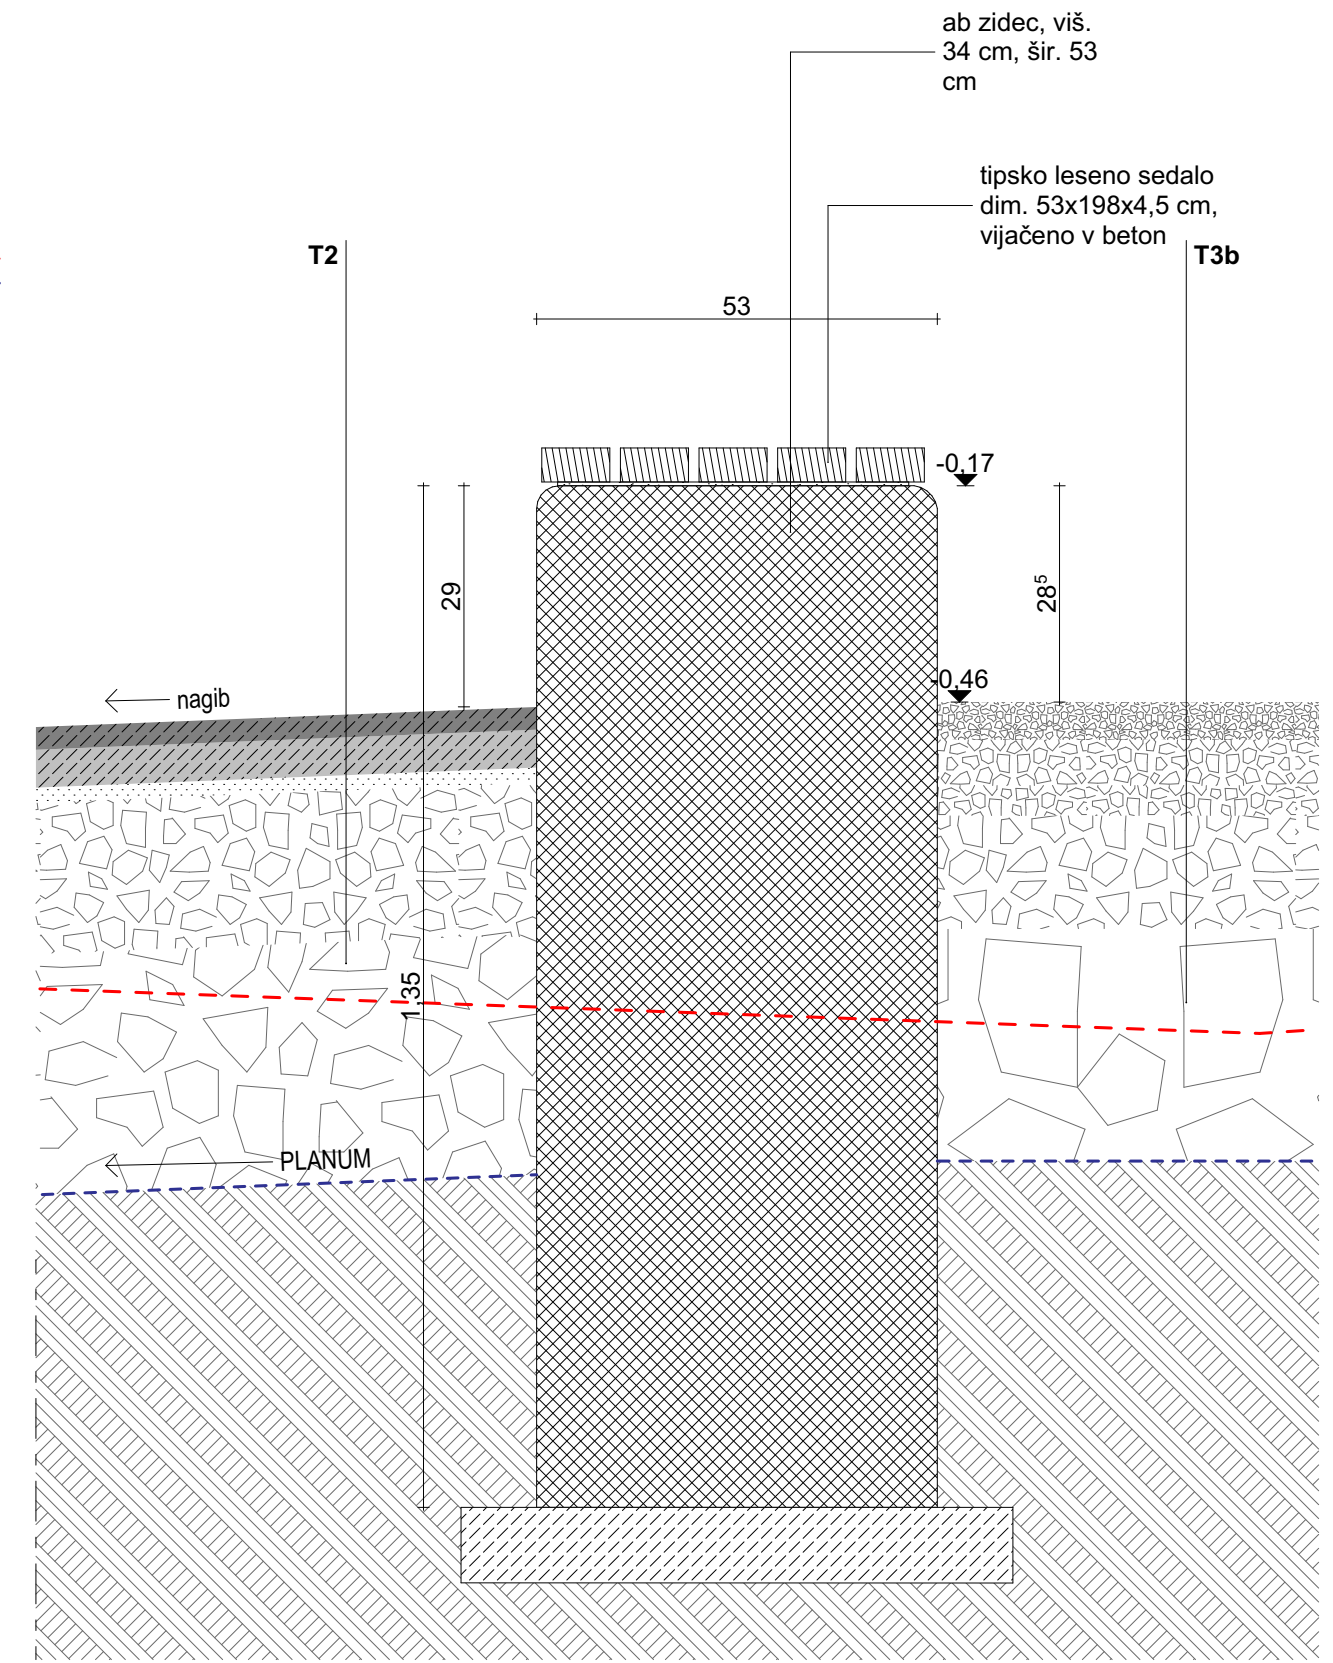

TLORIS

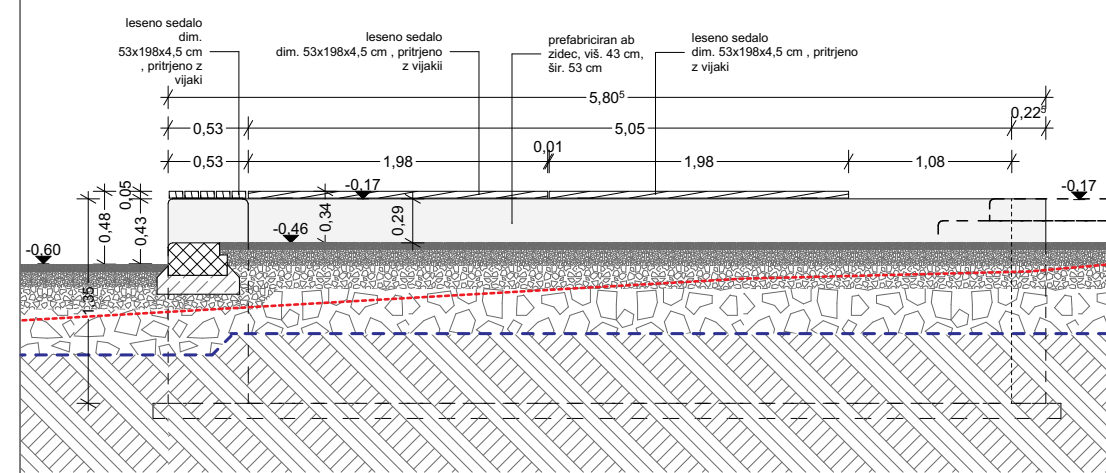

POGLED A

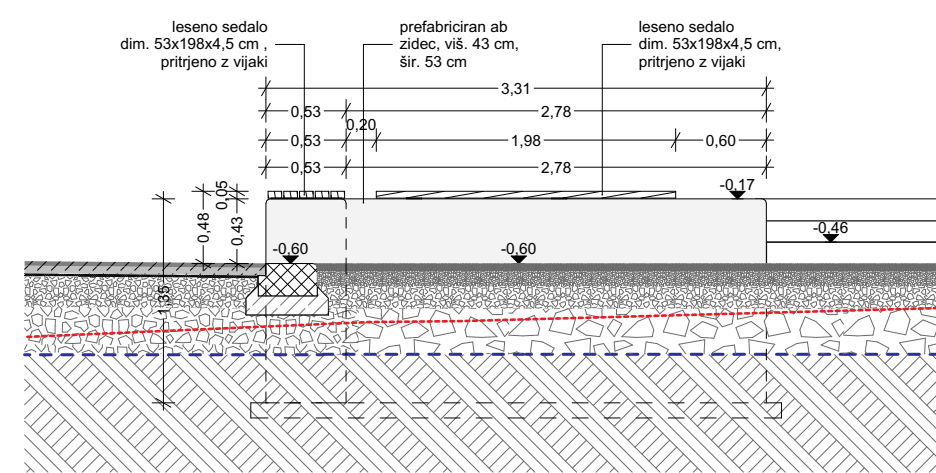

POGLED B

	oznaka lista	sprememba	datum
	detalj betonska klop		številka lista 15.4 merilo 1:50, 1:10
vrsta projektnih dokumentacije	PZI 01/4 - vodilni načrt - načrt ureditve odprtih površin		
objekt	OSNOVNA ŠOLA FRANCA ROZMANA STANETA PRENOVA ŠOLSKEGA IGRIŠČA		
naročnik investitor	OŠ Franca Rozmana Staneta, Prušnikova ulica 85, Lj. Mestna občina Ljubljana, Mestni trg 1, Ljubljana		
vodja projekta identifikacijska št.	Andreja Štrukelj Sinčič, udia ZAPS 1429	številka projekta 49419	
pooblaščen arhitektka identifikacijska št.	Andreja Štrukelj Sinčič, udia ZAPS 1429	številka načrta 494_01	
sodelavec	Meta Petrič, udika	datum oktober 2019	
Arhitekturni biro Štrukelj Aljaževa ulica 15a 1000 Ljubljana, tel. 01/50 53 626 www.abstrukelj.si e-mail: biro@abstrukelj.si			

OPOZORILO: Posnetek obstoječega stanja je povzet po razpoložljivih načrtih, izvajalec je dolžan podatke pred izvedbo preveriti na objektu!
OPOMBA: VSE MERE PREVERITI NA OBJEKTU! KOTA ± 0,00 = 316,58 m.n.v.