


POGLED PROTI SEVEROVZHODU

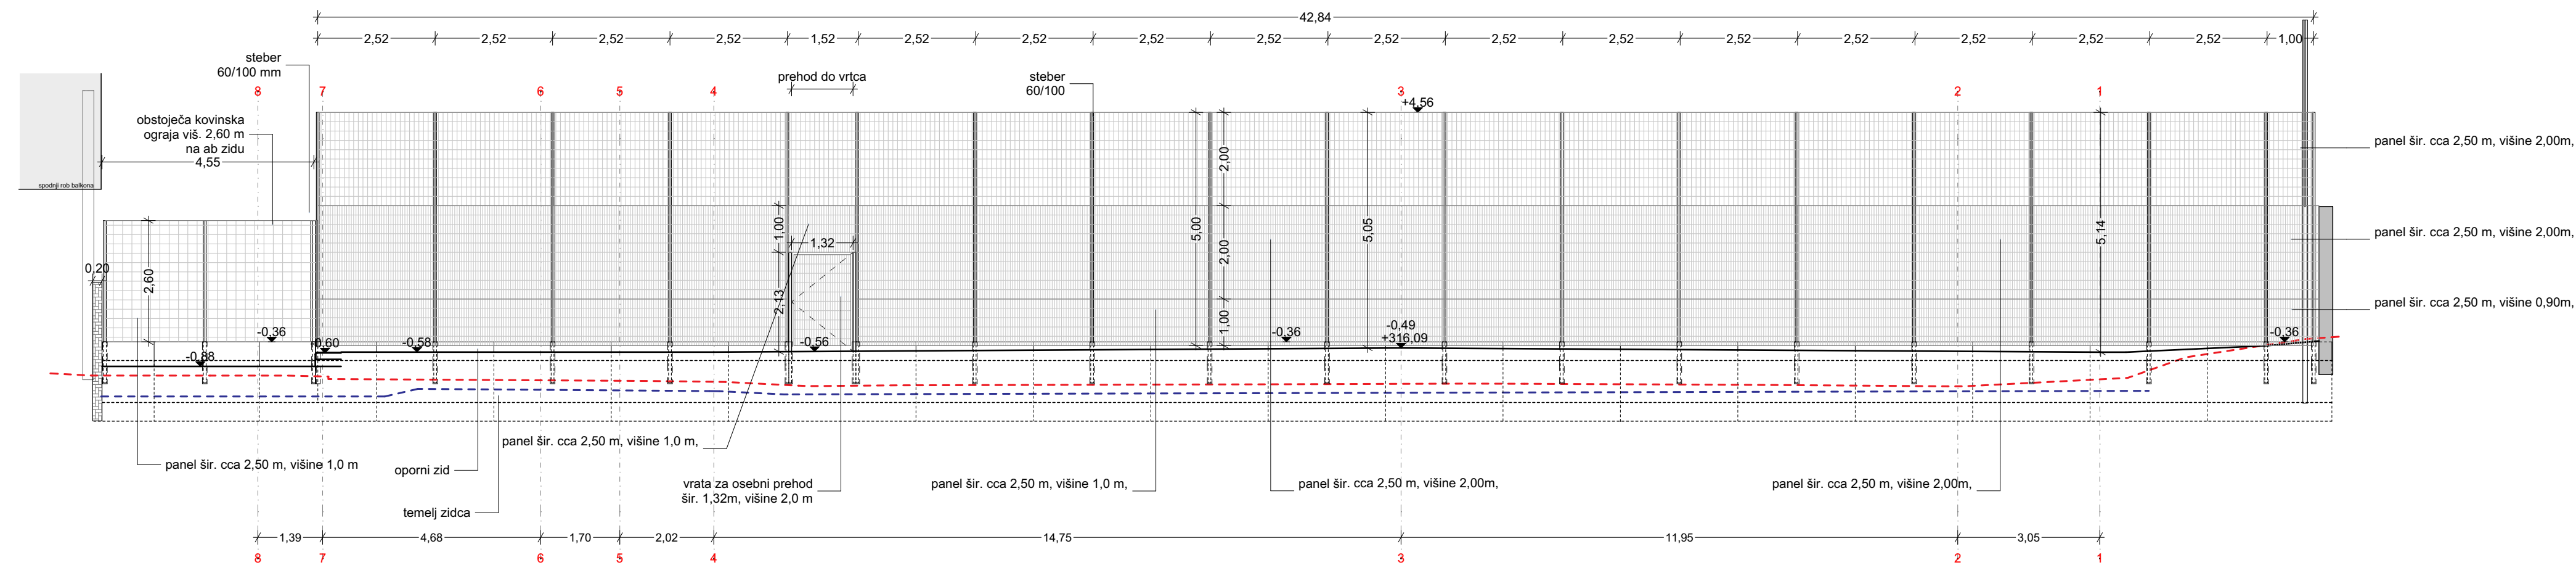

POGLED PROTI JUGOVZHODU

5M OGRAJA:
 Paneli šir. cca 2,50 m, izdelani iz žice – vodoravna: 2 x Ø 8,00 mm, navpična: Ø 6,00 mm, okenca dimenzije 50x200 mm spodnji panel (h=1,00m) in srednji panel (h=2,00) in 100x200 mm zgornji (h=2,00m). Paneli so na stebre pritrjeni preko antivibracijskih elementov (PVC nosilcev) s ploščatim kovinskim profilom, vijakom z inox vijaki. V ograji so vgrajena vrata, šir. 132cm. Zaklepanje s cilindrično ključavnico in na način brez zavihanega L profila. Vrata v 5 m ograji na opornem zidu morajo imeti vgrajeno samozapiralo!

KOVINSKA OGRAJA:
 glej opis pri vhod na igrišče

Vsi robovi ograje so zaobljeni!
 Vrata morajo biti izvedena tako, da ni možnosti priprtja prstov.
 Prikazan je raster ograje, ki ga je treba prilagoditi stanju na terenu.

MERE PREVERITI NA MESTU!
Pred izvedbo ograje mora detajli izvedbe potrditi projektant!

--- obstoječ teren
 --- dno izkopa

OPOZORILO:
 Posnetek obstoječega stanja je povzet po razpoložljivih načrtih, izvajalec je dolžan podatke pred izvedbo preveriti na objektu!

OPOMBA: VSE MERE PREVERITI NA OBJEKTU! KOTA ± 0,00 = 316,58 m.n.v.

| | | | |
|---|---|---|---|
|  ARHITEKTURNI BIRO ŠTRUKELJ | oznaka lista | sprememba | datum |
| | | | Številka lista 14.1 merilo 1:100 |
| | vsebina | ograje | |
| | vrsta projektnih dokumentacije | PZI 01/4 - vodilni načrt - načrt ureditve odprtih površin | |
| | objekt | OSNOVNA ŠOLA FRANCA ROZMANA STANETA PRENOVA ŠOLSKEGA IGRIŠČA | |
| | naročnik investitor | OŠ Franca Rozmana Staneta, Prušnikova ulica 85, Lj. Mestna občina Ljubljana, Mestni trg 1, Ljubljana | |
| | vodja projekta identifikacijska št. | Andreja Štrukelj Sinčič, udia ZAPS 1429 | Številka projekta 49419 |
| | pooblaščen arhitektka identifikacijska št. | Andreja Štrukelj Sinčič, udia ZAPS 1429 | Številka načrta 494_01 |
| | sodelavec | Meta Petrič, udika | datum oktober 2019 |
| Arhitekturni biro Štrukelj Aljaževa ulica 15a 1000 Ljubljana, tel. 01/50 53 626 www.abstrukelj.si e-mail: biro@abstrukelj.si | | | |