




DR1 DREVESNA REŠETKA NA KLANČINI M 1:20

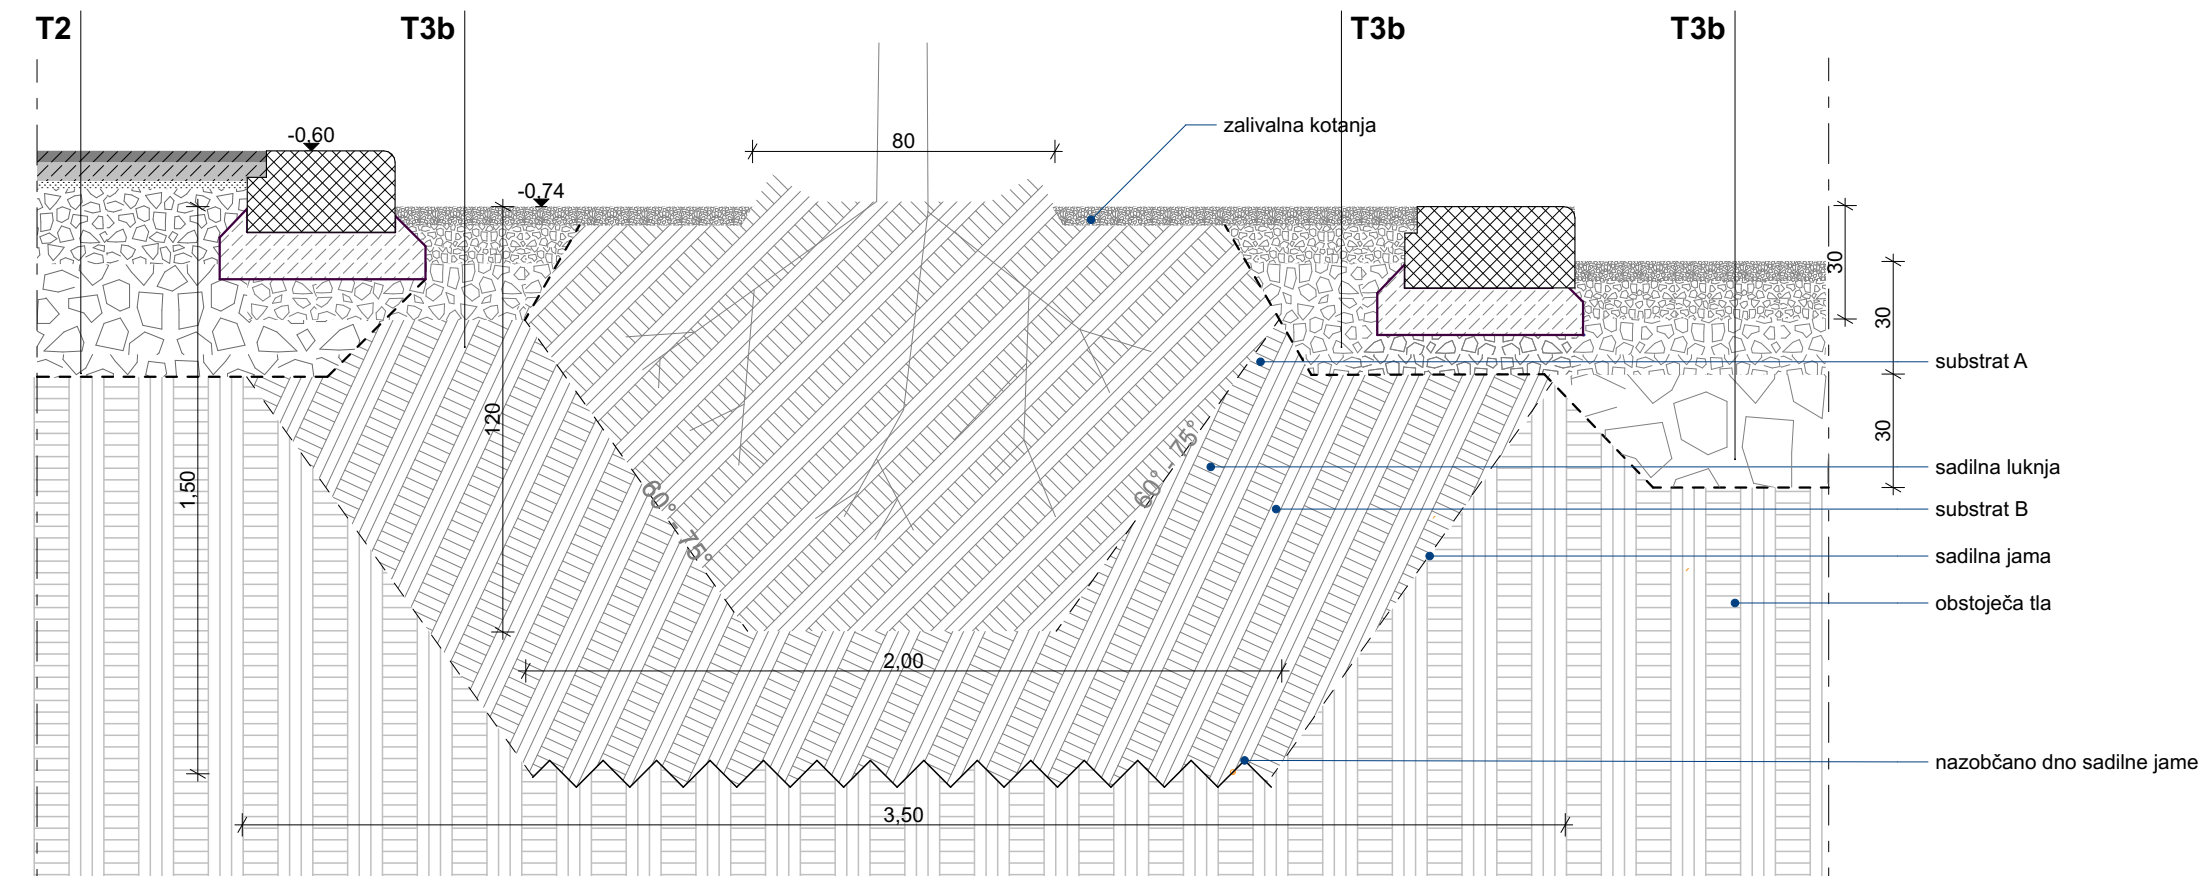

SJ 1 SADILNA JAMA NA OBMOČJU Z DROBLJENCEM M 1:20

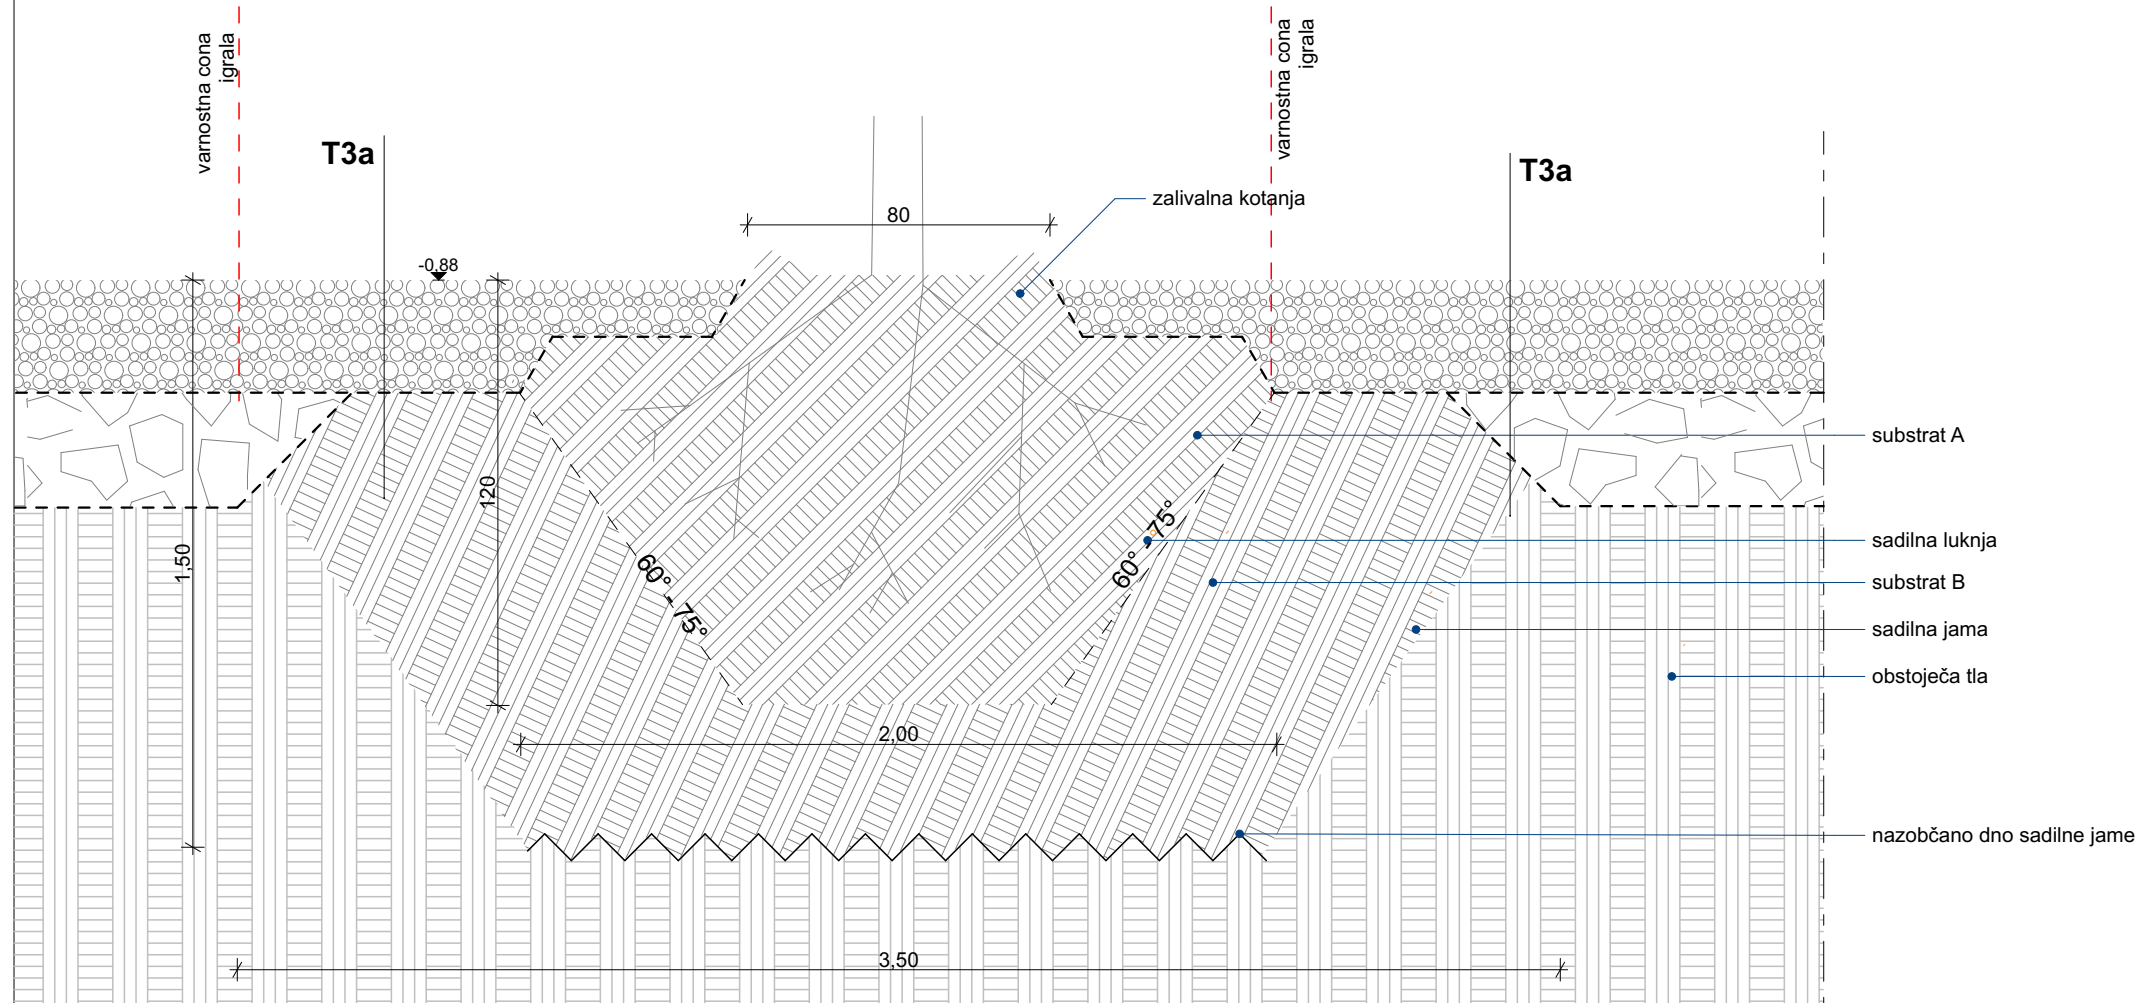

SJ 2 SADILNA JAMA NA OBMOČJU S PRODCEM M 1:20

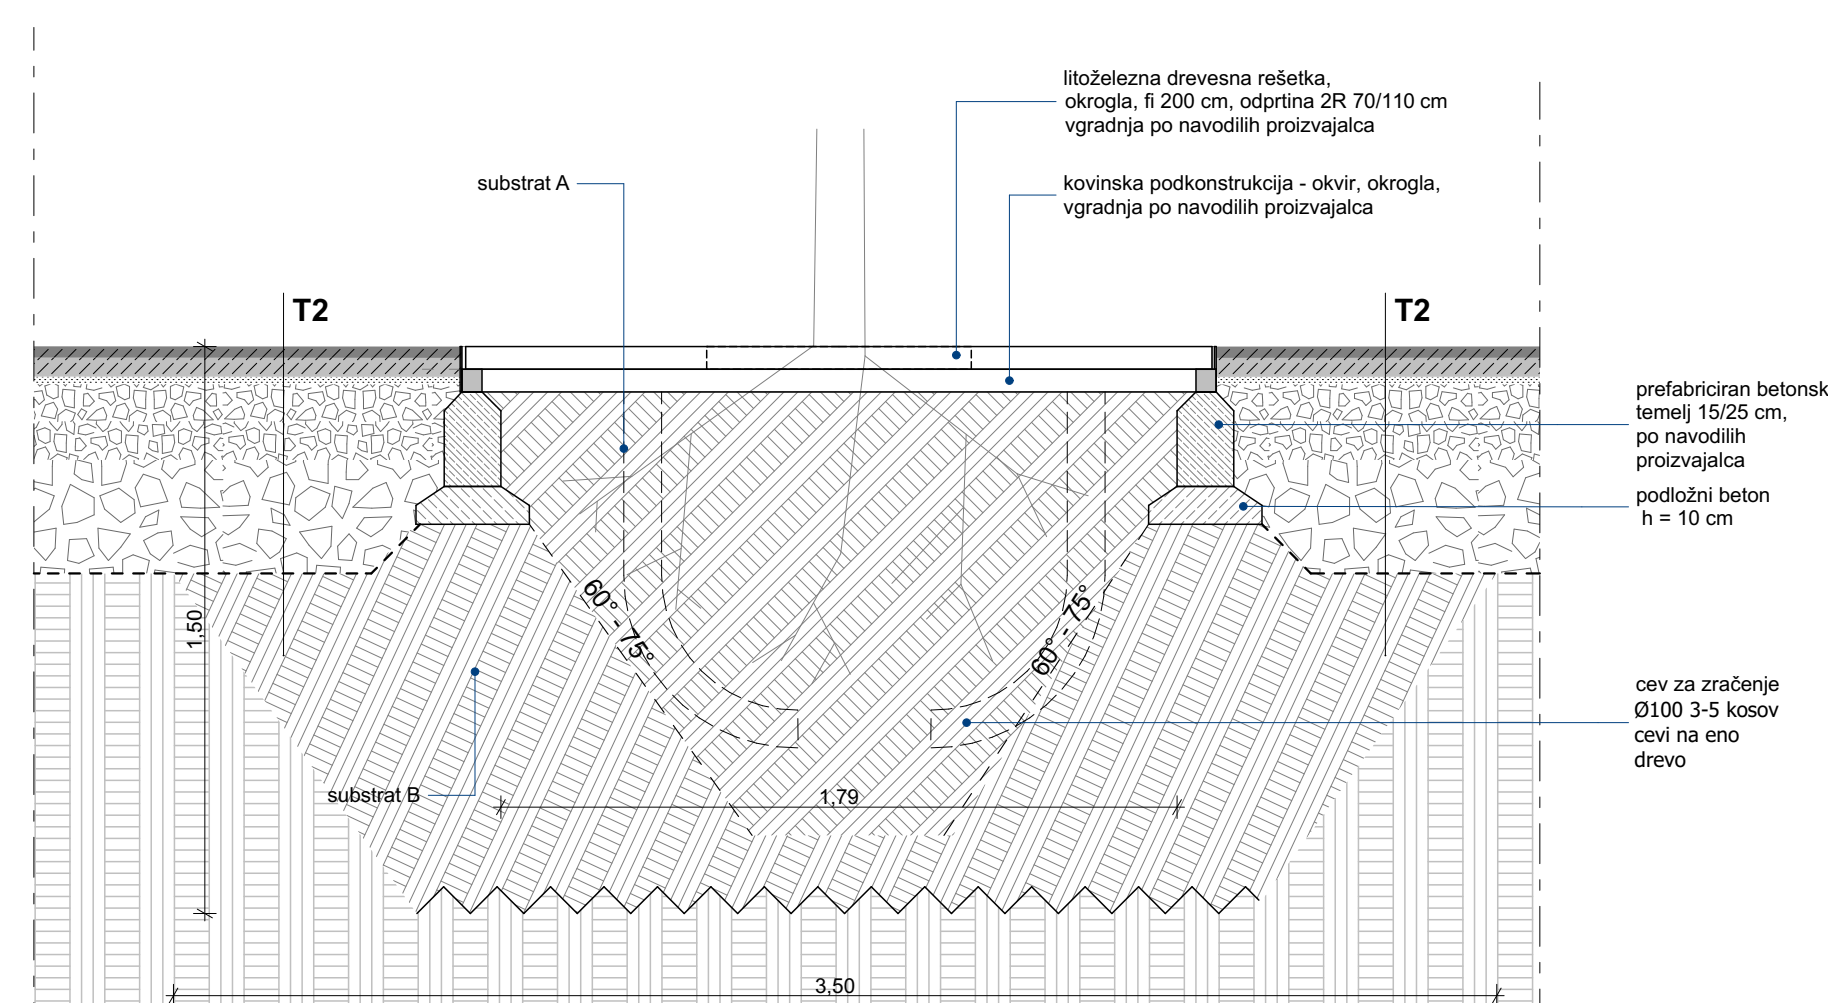

DR 2 DREVESNA REŠETKA V RAVNINI M 1:20

<p>ARHITEKTURNI BIRO ŠTRUKELJ</p> <p>Arhitekturni biro Štrukelj Aljaževa ulica 15a 1000 Ljubljana, tel. 01/50 53 626 www.abstrukelj.si e-mail: biro@abstrukelj.si</p>	oznaka lista	sprememba	datum
	<p>detajl drevesna rešetka, sadilna jama</p>		
vsebina	<p>PZI 01/4 - vodilni načrt - načrt ureditve odprtih površin</p>		
vrsta projektnih dokumentacije	<p>OSNOVNA ŠOLA FRANCA ROZMANA STANETA PRENOVA ŠOLSKEGA IGRIŠČA</p>		
objekt	<p>OŠ Franca Rozmana Staneta, Prušnikova ulica 85, Lj. Mestna občina Ljubljana, Mestni trg 1, Ljubljana</p>		
naročnik investitor	<p>OŠ Franca Rozmana Staneta, Prušnikova ulica 85, Lj. Mestna občina Ljubljana, Mestni trg 1, Ljubljana</p>		
vodja projekta identifikacijska št.	<p>Andreja Štrukelj Sinčič, udia ZAPS 1429</p>	<p>številka projekta 49419</p>	
pooblaščen arhitektka identifikacijska št.	<p>Andreja Štrukelj Sinčič, udia ZAPS 1429</p>	<p>številka načrta 494_01</p>	
sodelavec	<p>Meta Petrič, udika</p>	<p>datum oktober 2019</p>	

Pri vgradnji drevesne rešetke v naklonu obvezno paziti na korenine obstoječega drevesa! Temeljenje prilagoditi koreninam!

OPOZORILO:
Posnetek obstoječega stanja je povzet po razpoložljivih načrtih, izvajalec je dolžan podatke pred izvedbo preveriti na objektu!

OPOMBA: VSE MERE PREVERITI NA OBJEKTU! KOTA ± 0,00 = 316,58 m.n.v.