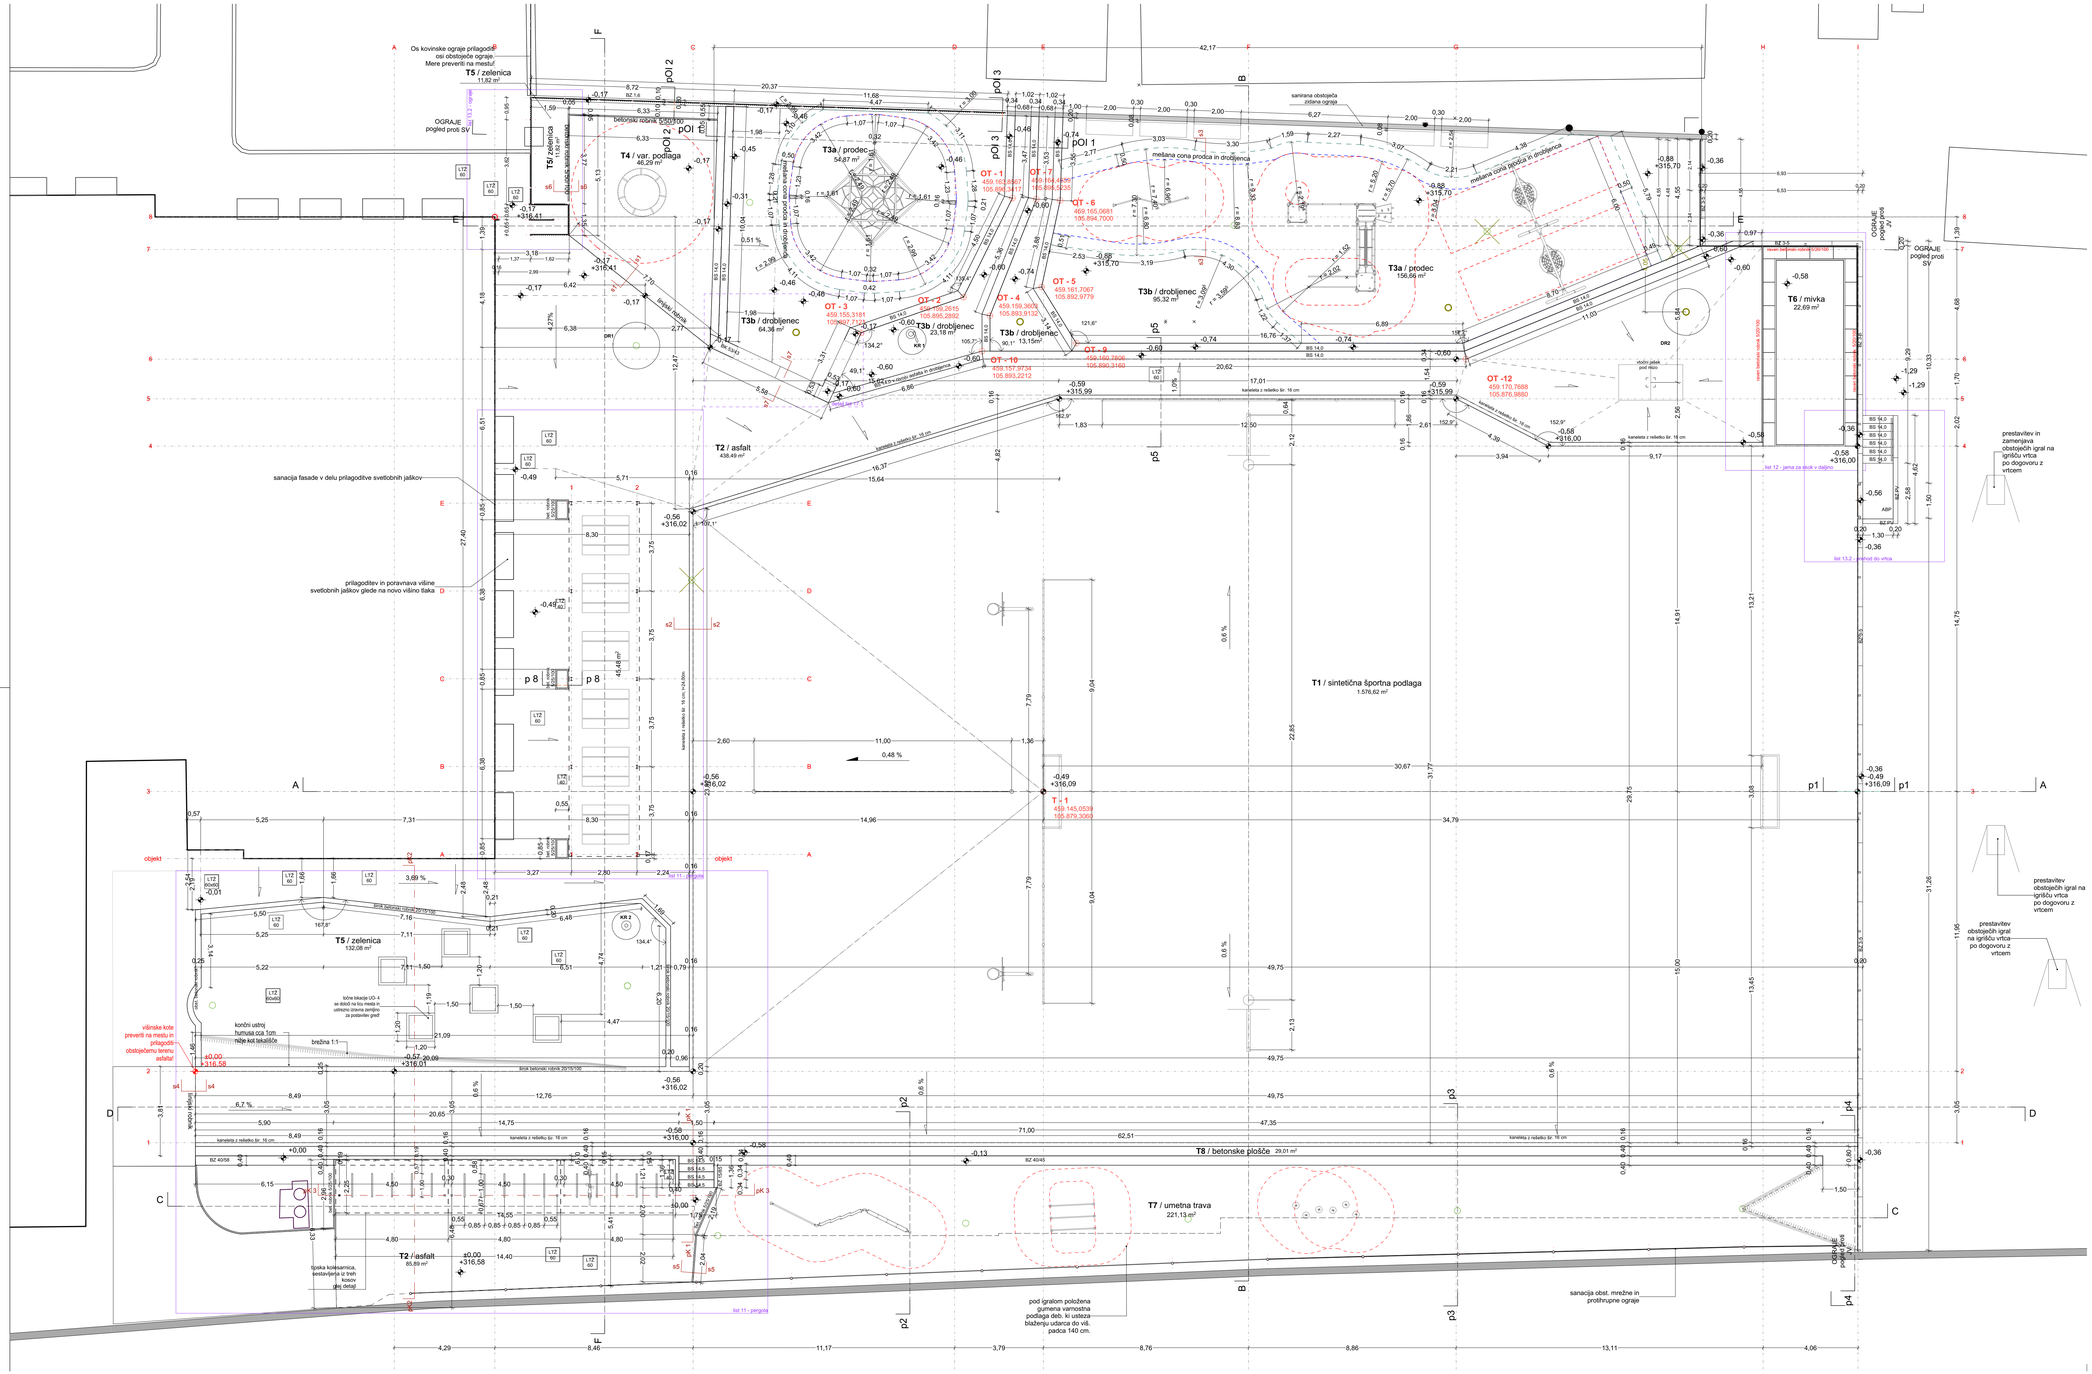

SESTAVE TLAKOV

T1 - SINTETIČNA ŠPORTNA PODLAGA
1,3 cm enoslojna vodoprepustna športna podlaga iz gumenega granulata (npr. Polytan SE)
3 cm drenažni asfalt B 70/100, A4
4 cm drenažni asfalt B 70/100, A4
2 cm peščeni posip TD 0-2 mm
20 cm tamponski sloj TD 0-32 mm
30-50 cm tamponski sloj TD 0-63 mm
ločilni geotekstil (200g/m²)
planum, utrjen in uvljan v naklonu

T2 - ASFALT
3 cm asfalt AC 4 surf B 70/100, A5
5 cm asfalt AC 16 base B 70/100, A4
2 cm peščeni posip TD 0-2 mm
20 cm tamponski sloj TD 0-32 mm
30 -50 cm tamponski sloj TD 0-63 mm
ločilni geotekstil (200g/m²)
planum, utrjen in uvljan v naklonu

T3a - PRODEC
30/40 cm prodec 2-8 mm
30 cm tamponski sloj TD 0-63 mm
ločilni geotekstil (200g/m2)
planum, utrjen in uvljan v naklonu

T3b - DROBLJENEC
3-5 cm drobljenec 0-4 mm
10-12cm tamponski sloj TD 4-8 mm
15 cm tamponski sloj TD 0-32 mm
30 cm tamponski sloj TD 0-63 mm
ločilni geotekstil (200g/m2)
planum, utrjen in uvljan v naklonu

T4 - VARNOSTNA PODLAGA VIŠINA PADCA 100 cm
4 cm dvoslojna vodoprepustna varnostna podlaga iz gumenega granulata
26 cm tampon TD 0-32
30 cm tampon TD 0-63
ločilni geotekstil (200g/m²)
planum, utrjen in uvljan v naklonu

T5 - ZELENICA
travna mešanica za vzdržljive trate
20 cm mešanica kvalitetne rijvske ali vrtne zemlje, mivke in šote

T6 - MIVKA
40 cm mivka 0-20 mm, max 5% agregata do 0,2 mm (**)
ločilni geotekstilk (200g/m2)
10 cm tamponski sloj TD 8-16 mm
20 cm tamponski sloj TD 16-32 mm
ločilni geosintetik (200g/m2)
planum, utrjen in uvljan v naklonu proti drenažni cevi v osi
geosintetik/folija
** Ustrezna je prana čista nečna ali kremenčeva mivka z velikostjo delcev nad 100µm, optorna vsaj nad 50µm, za katero izvajalec predloži izjavo o ustreznosti mivke za uporabo na otroških igriščih v skladu z navodili IVZ Slovenije.

T7 - UMETNA TRAVA
2,5 cm umetna trava
1 cm peščen posip TD 0-4 mm
*20 cm tamponski sloj TD 0-32 mm
*30 cm tamponski sloj TD 0-63 mm
ločilni geosintetik (200g/m²) - se vgradi po potrebi
planum, utrjen in uvaljan v naklonu

*bebelina tamponskega sloja je odvisna od višine korenin obstoječih dreves

T8 - BETONSKE PLOŠČE
8 cm betonske plošče
4 cm peščen posip TD 0-2 mm
*20 cm tamponski sloj TD 0-32 mm
*30 cm tamponski sloj TD 0-63 mm
ločilni geosintetik (200g/m²) - se vgradi po potrebi
planum, utrjen in uvaljan v naklonu

legenda

	meja med prodcem in drobljencem
	varnostna cona igral
	drevesno deblo - obstoječe / novo _ odstranjeno drevo
DR2	glej detajl reflektor
BJ1	glej detajl sadilne jame
LTŽ 60	litoželezni pokrov dim. 60x60 z možnostjo vgradnje polnila
LTŽ 40	litoželezni pokrov dim. 40x40 z možnostjo vgradnje polnila
KR 1	glej detajl jaška za pitnik in pipo
SB	steber obstoječega balkona

betonski elementi po načrtu

BS 14,5	ab stopnice viš. 14,5 cm
BS 14,0	ab stopnice viš. 14,0 cm
BZ 40/56	prefabriciran ab zidec šir. 40 cm, viš. 45 cm
BZ 40/45	prefabriciran ab zidec šir. 40 cm, viš. 58 cm
BZ 3,5	prefabriciran ab oporni zid ob 3,0 in 5,0 m ograji
BZ 1,6	prefabriciran ab oporni zid ob 1,6 m ograji
BZ PV	prefabriciran ab oporni zid ob prehodu do vrtca
BK 53/43	prefabriciranа ab klop šir. 53 cm, viš. 43 cm
APB	prefabriciranа ab plošča

Vsi betonski robniki so s posnetim robom, razen širokega pri šolskem vrtu in ravnega pri jami za skok v daljino.

OPOMBA: Temeljenje kovinske ograje, viš. 1,60 m na severovzhodni strani je potrebno izvesti pazljivo z ročnim izkopom zaradi poteka GJI vodov! Pred izvedbo obvezno preveriti trase GJI vodov na terenu!

OPOZORILO:
Posnetek obstoječega stanja je povzet po razpoložljivih načrtih, izvajalec je dolžan podatke pred izvedbo preveriti na objektu!

OPOMBA: VSE MERE PREVERITI NA OBJEKTU! KOTA ± 0,00 = 316,58 m.n.v.

ARHITEKTURNI BIRO ŠTRUKELJ

Arhitekturni biro Štrukelj
Ajdovo ulica 15a
1000 Ljubljana,
tel. 01/50 53 626
www.abstrukelj.si
e-mail: biro@abstrukelj.si

oznaka lista	spremembe	datum
		številka lista: 4
vsebina:	**gradbena situacija**	merilo: 1:100
vrsta projektne dokumentacije:	**PZI 01/4 - vodilni načrt - načrt ureditve odprtih površin**	
objekt:	**OSNOVNA ŠOLA FRANCA ROZMANA STANETA** PRENOVA ŠOLSKEGA IGRIŠČA	
naročnik investitor:	**OŠ Franca Rozmana Staneta, Prušnikova ulica 85, Lj. Mestna občina Ljubljana, Mestni trg 1, Ljubljana**	
vodja projekta identifikacijska št.	**Andreja Štrukelj Sinčič, udia ZAPS 1429**	številka projekta: 49419
pooblaščena arhitektka identifikacijska št.	**Andreja Štrukelj Sinčič, udia ZAPS 1429**	številka načrta: 494_01
projektant sodelavec	**Meta Petrič, udika**	datum: **oktober 2019**